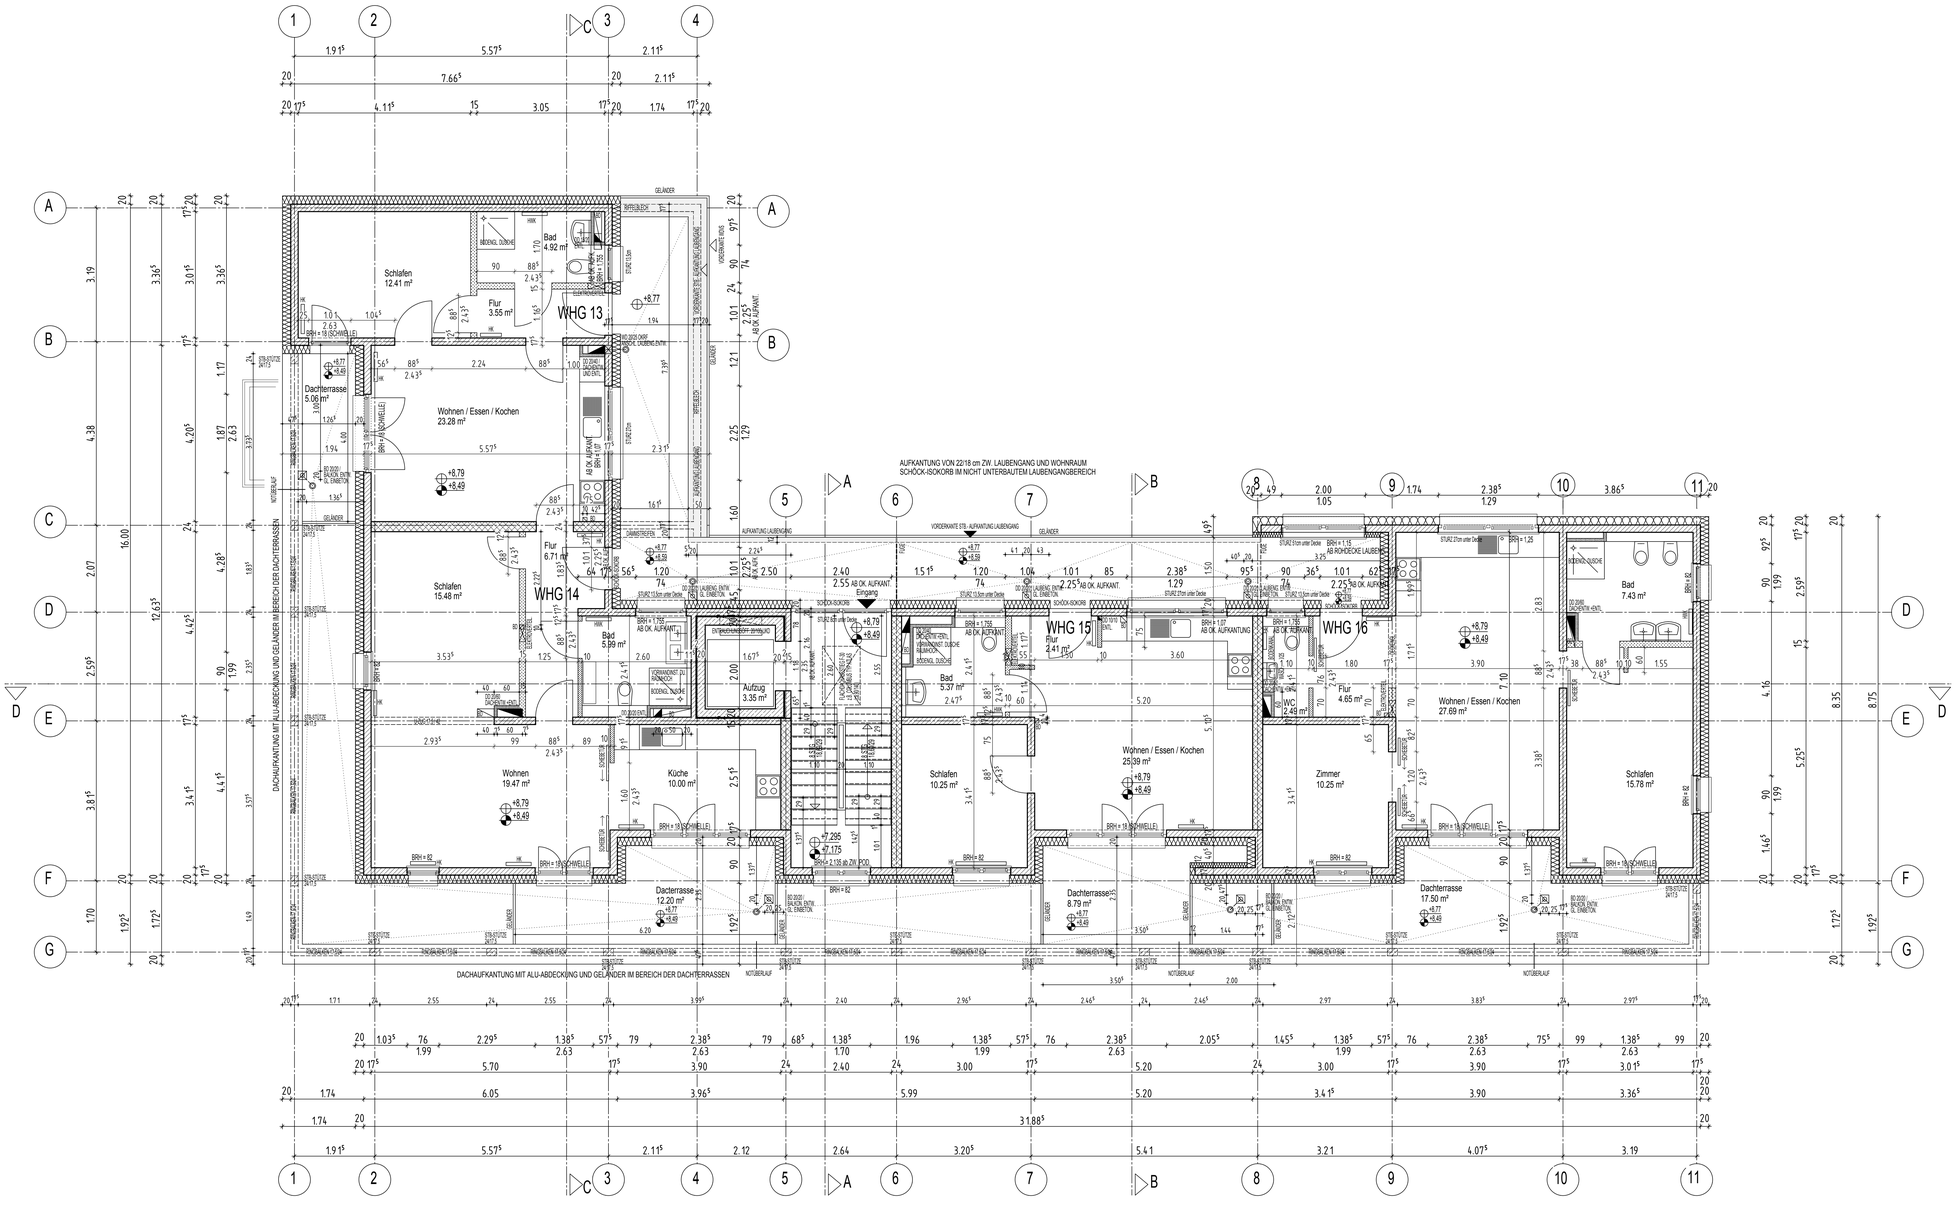


ALLE MAßE SIND AM BAU ZU ÜBERPRÜFEN.
BEI MAßUNSTIMMIGKEITEN IST DIE BAULEITUNG UNVERZÜGLICH ZU BENACHRICHTIGEN.

## LEGENDE

| | | | |
|---|---|---|---|
| OK FFB | = OBERKANTE FERTIGFUSSBODEN | H/S/E/L | = HEIZUNG/SANITÄR/ELEKTRO/LÜFTUNG |
| OK RFB | = OBERKANTE ROHFUSSBODEN | RW/WS | = REGENWASSER/MASSERSPEICHER |
| OK BPL | = OBERKANTE BODENPLATTE | FW/RD/DS | = FEUERWEHRZUFAHRT/RAUCHDICHTE- ODER DICHTSCHLIESSENDE TÜR |
| UKD | = UNTERKANTE DECKE | | |
| UZ | = UNTERZUG | AFB | = ABREITSFUGENDICHTUNGSBAND |
| OGL UZ | = DECKENGLEICHER UNTERZUG | DF | = DEHNFUGE |
| OBZ | = OBERZUG | DD | = DECKENDURCHBRUCH |
| STB | = STAHLBETON | BD | = BODENDURCHBRUCH |
| BRH | = BRÜSTUNGSHÖHE AB OK RFB | WD/WS | = WANDDURCHBRUCH/WANDSCHLITZ |
| HK | = HEIZKÖRPER | HWK | = HANDTUCHWARMEKÖRPER |

ALLE MAßE SIND VOM UNTERNEHMER VOR BAUBEGINN ZU ÜBERPRÜFEN. UNSTIMMIGKEITEN SIND DER BAULEITUNG UMGEHEND SCHRIFTLICH MITZUTEILEN. DIE PLANUNTERLAGEN SIND NUR IN VERBINDUNG MIT DER STATISCHEN BERECHNUNG, ENTWÄSSERUNGS-, HAUSTECHNISCHER PLANUNG, BRAND-, WÄRME,- UND SCHALLSCHUTZ UND DEN LEISTUNGSVERZEICHNISSEN ZU VERWENDEN.
WANDDURCHBRÜCHE FÜR HAUSEINFÜHRUNGEN DER VERSORGUNGSLEITUNGEN SIND MIT DEN ZUSTÄNDIGEN VERSORGUNGSUNTERNEHMEN FESTZULEGEN UND NACH DEREN ANGABEN AUSZUFÜHREN.

ALLE TÜR- BZW. BRÜSTUNGSANGABEN ZÄHLEN AB OBERKANTE ROHFUSSBODEN.

## OKFF EG = ±0,00 = 104,75 müNN

## BAUSTOFFE

- = MAUERWERK TRAGEND KS-PLANBLOCK 2,0/DM
- = MAUERWERK TRAGEND KS-PLANBLOCK 2,2/DM
- = LEICHTWÄNDE
- = MAGERBETON - SAUBERKEITSSCHICHT
- = STAHLBETON
- = STAHLBETON - WASSERUNDURCHLÄSSIG
- = MINERALFASER

| Index | Datum | Name | Änderung |
|---|---|---|---|
| G | | | |
| F | | | |
| E | | | |
| D | 29.03.12 | Sat. | FLACHDACHAUSSTIEG IM TREPPENHAUS |
| C | 14.03.12 | Sat. | OD BAD ACHSE 6 GEDREHT |
| B | 02.03.12 | Sat. | ÜBERARBEITUNG DER WD / DD N. ANG. FACHING |
| A | 27.02.12 | Sat. | AUFZUGSÖFFNUNG GEÄNDERT |

Projekt
Hanau-Kesselstadt, Keplerstraße 1
Neubau eines Wohnhauses
mit 16 Seniorenwohnungen und
Gemeinschaftsraum

AZ.: 1-350

Bauherr
Gemeinnütziges Siedlungswerk GmbH
Blumenstr. 14-16
60318 Frankfurt/Main
Tel.: 069-1544-0
Fax: 069-1544-173

Planverfasser
Gemeinnütziges Siedlungswerk GmbH
Blumenstr. 14-16
60318 Frankfurt/Main
Tel.: 069-1544-0
Fax: 069-1544-173

Planungsphase: Ausführungspl.
Maßstab: 1:50

Planinhalt: Staffelgeschoß
Plannummer: 1-05

Erstellt am: 22.02.12 | Bearbeitet: Sat. | Geprüft:

CAD-File: 1-350, Hanau-Kesselstadt, | Blattgröße: DIN-A0

Allplan 2009